




SCHEMI D'INSTALLAZIONE Termocamino

Schema d'installazione elettrico per Termocamino **CARINCI SYSTEM**

(centralina mod. 08V.CC2) con elettrovalvola motorizzata a 3 vie **CARINCI** con contatto AUX sul ponticello caldaia

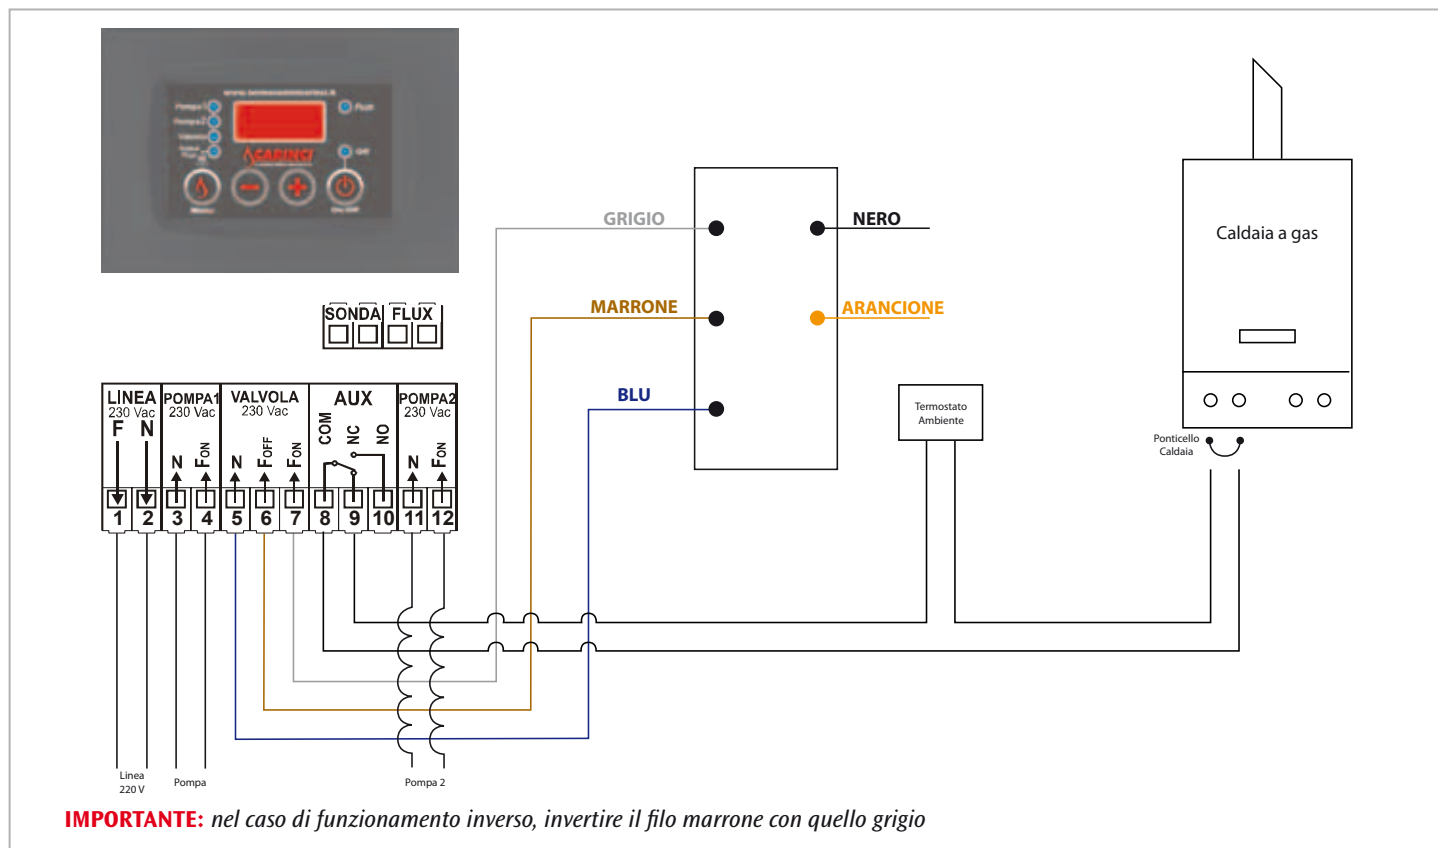

Schema d'installazione elettrico per Termocamino **CARINCI SYSTEM**

(centralina mod. 08V.CC2) con elettrovalvola motorizzata a 2 vie **CARINCI**

